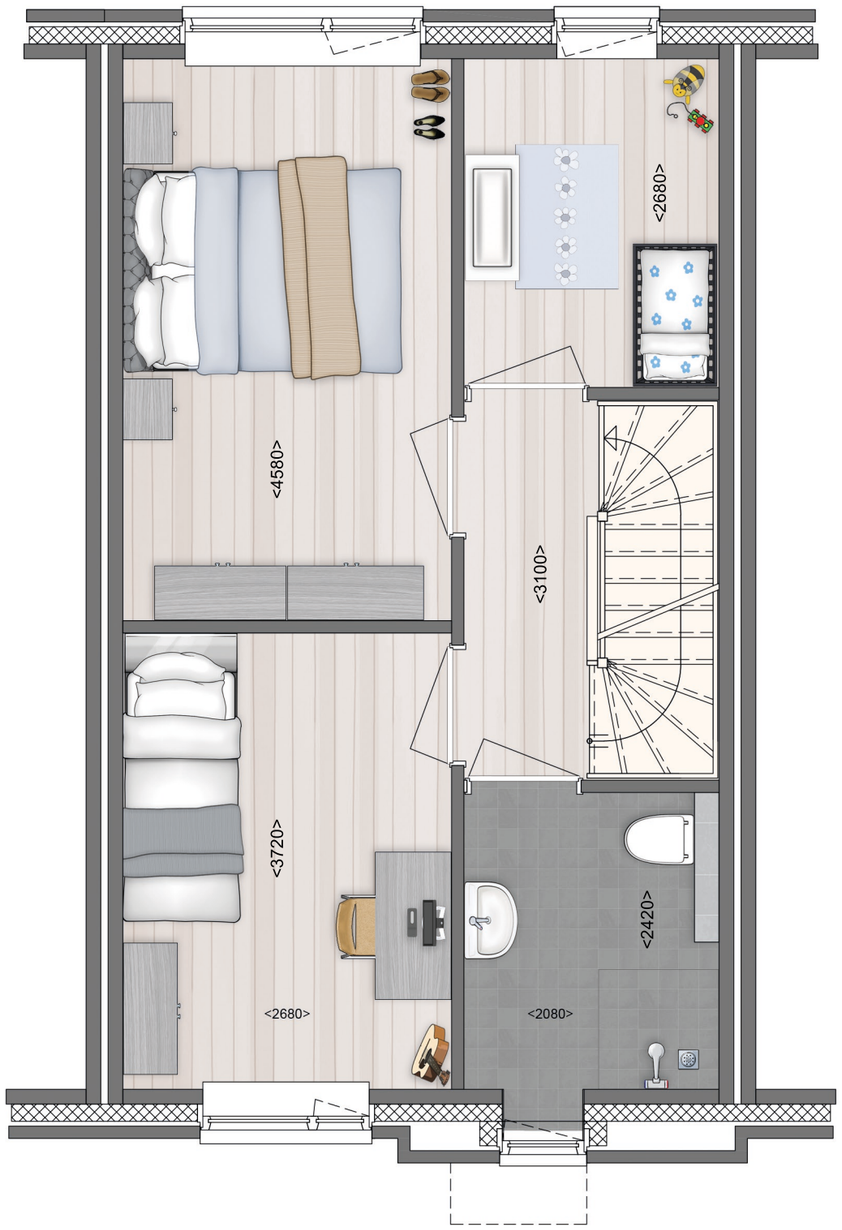

Bouwnummer 058, type CC
Eerste verdieping
A3, schaal 1:50